DIO - celková situace

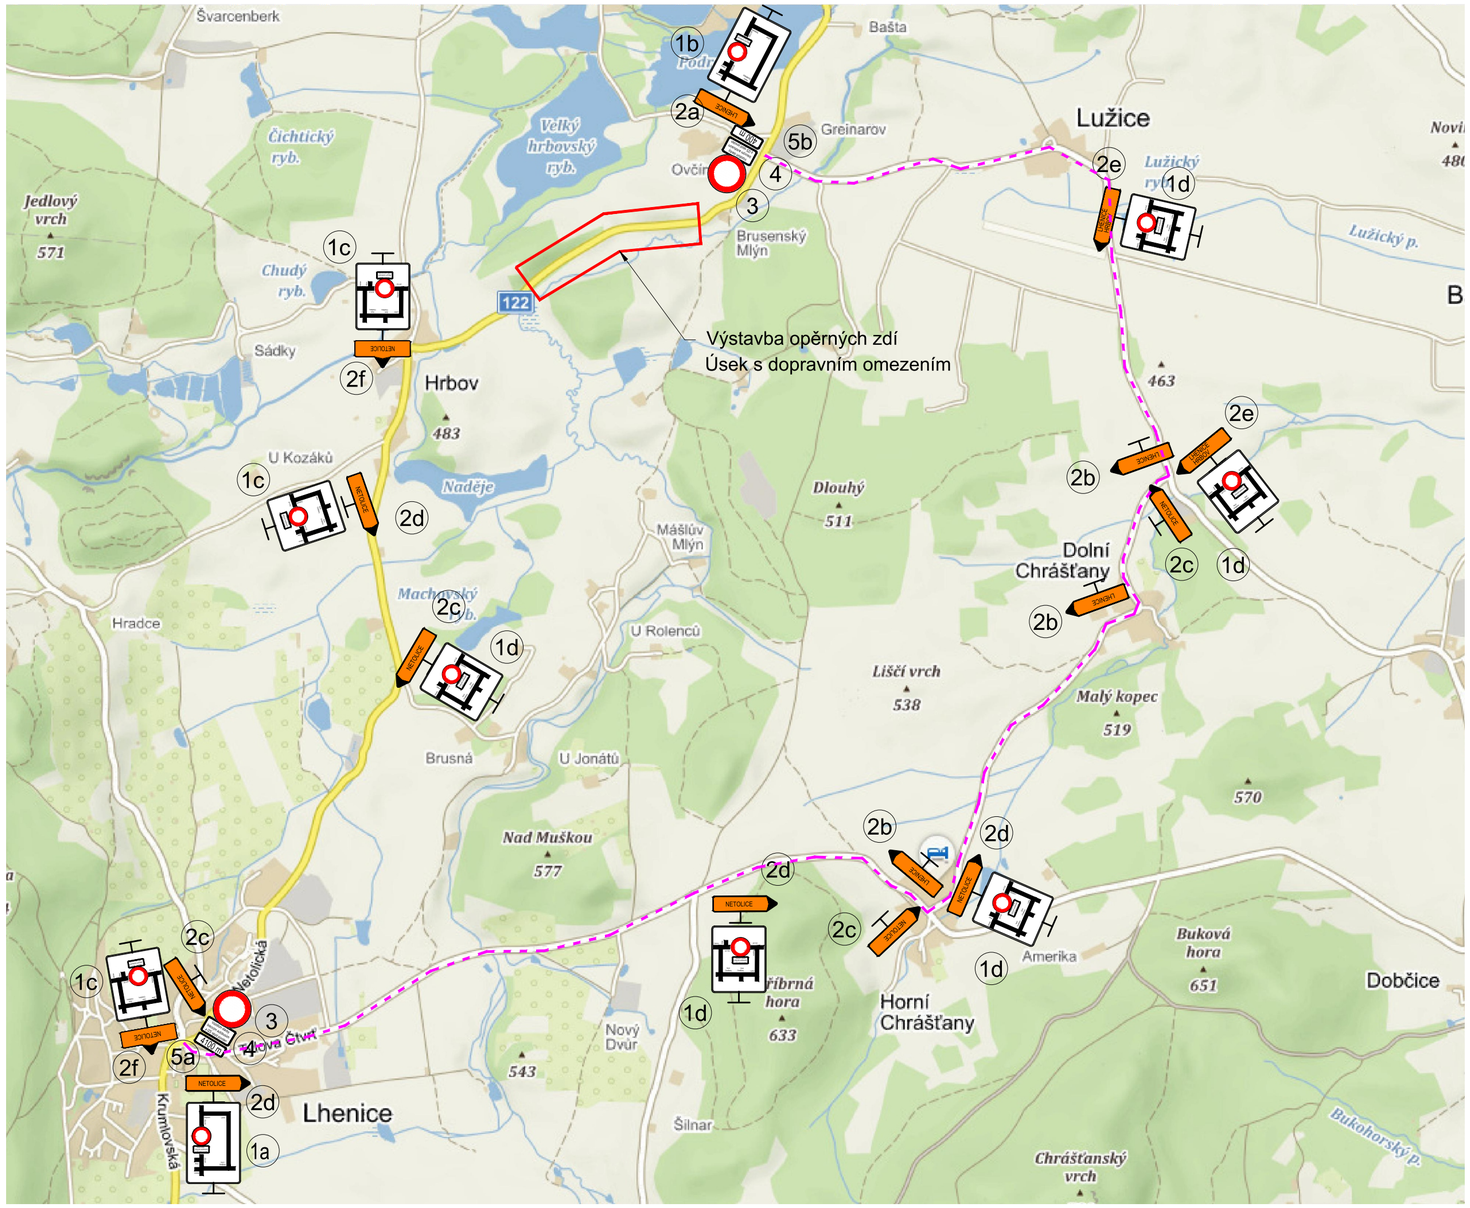

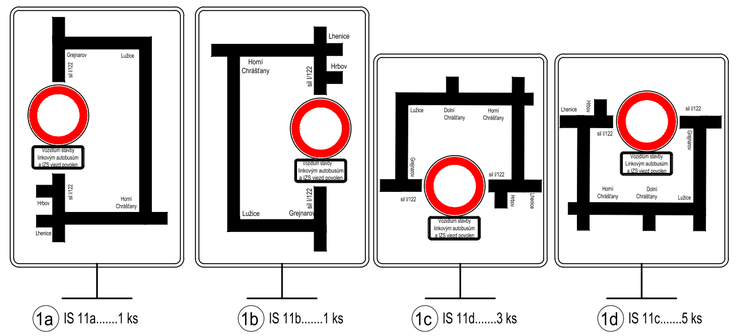

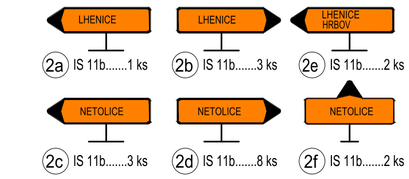

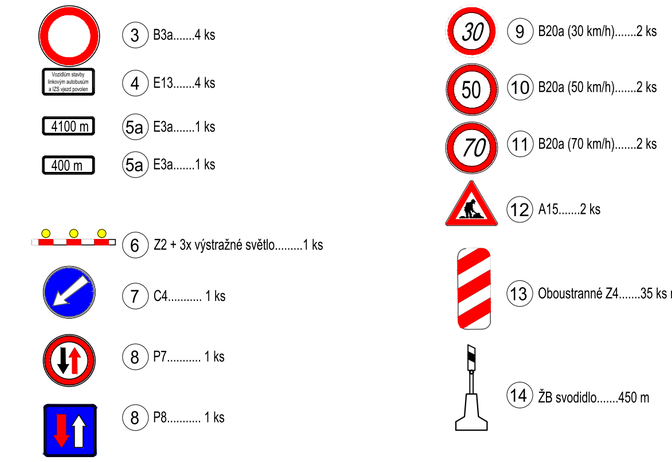

Schema DIO na místě stavby, 1:500

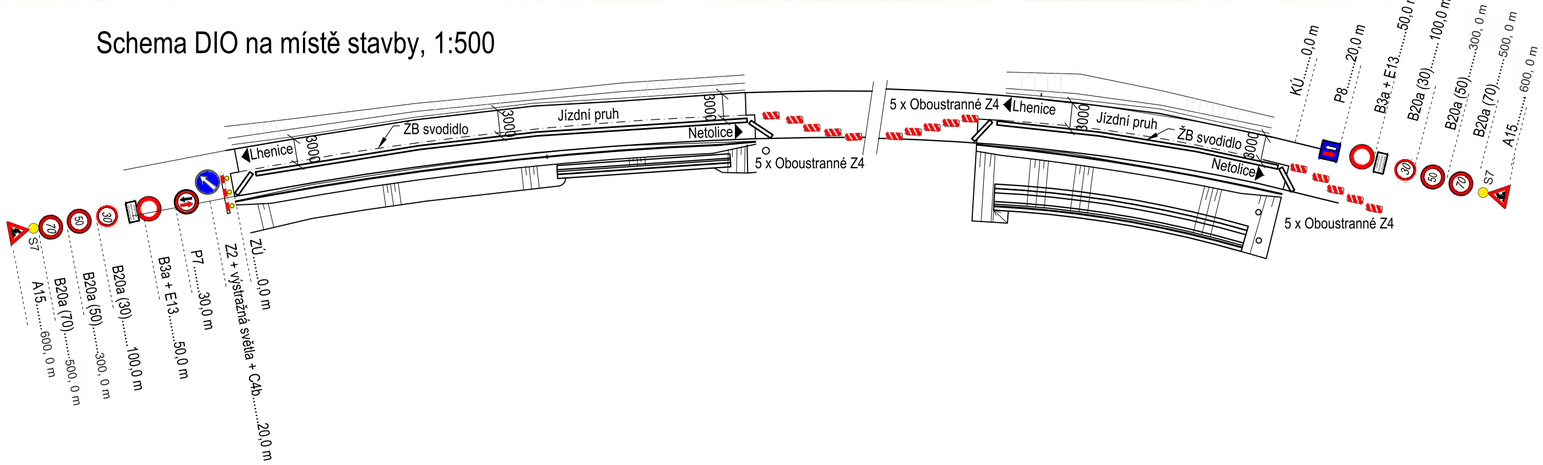

Pozn.:

- Silnice I/22 bude v úseku mezi Brusenským Mlýnem a Hrbovem částečně uzavřena pro osobní a nákladní dopravu.
- Vozidla stavby, linkové autobusy´a vozidla IZS mají jezd povolen
- Přechodné dopravní značení na místě stavby bude přesunováno podle postupu výstavby
- Změna DIO může být provedena pouze po projednání s PČR DI